


Diagrama de Hojas.

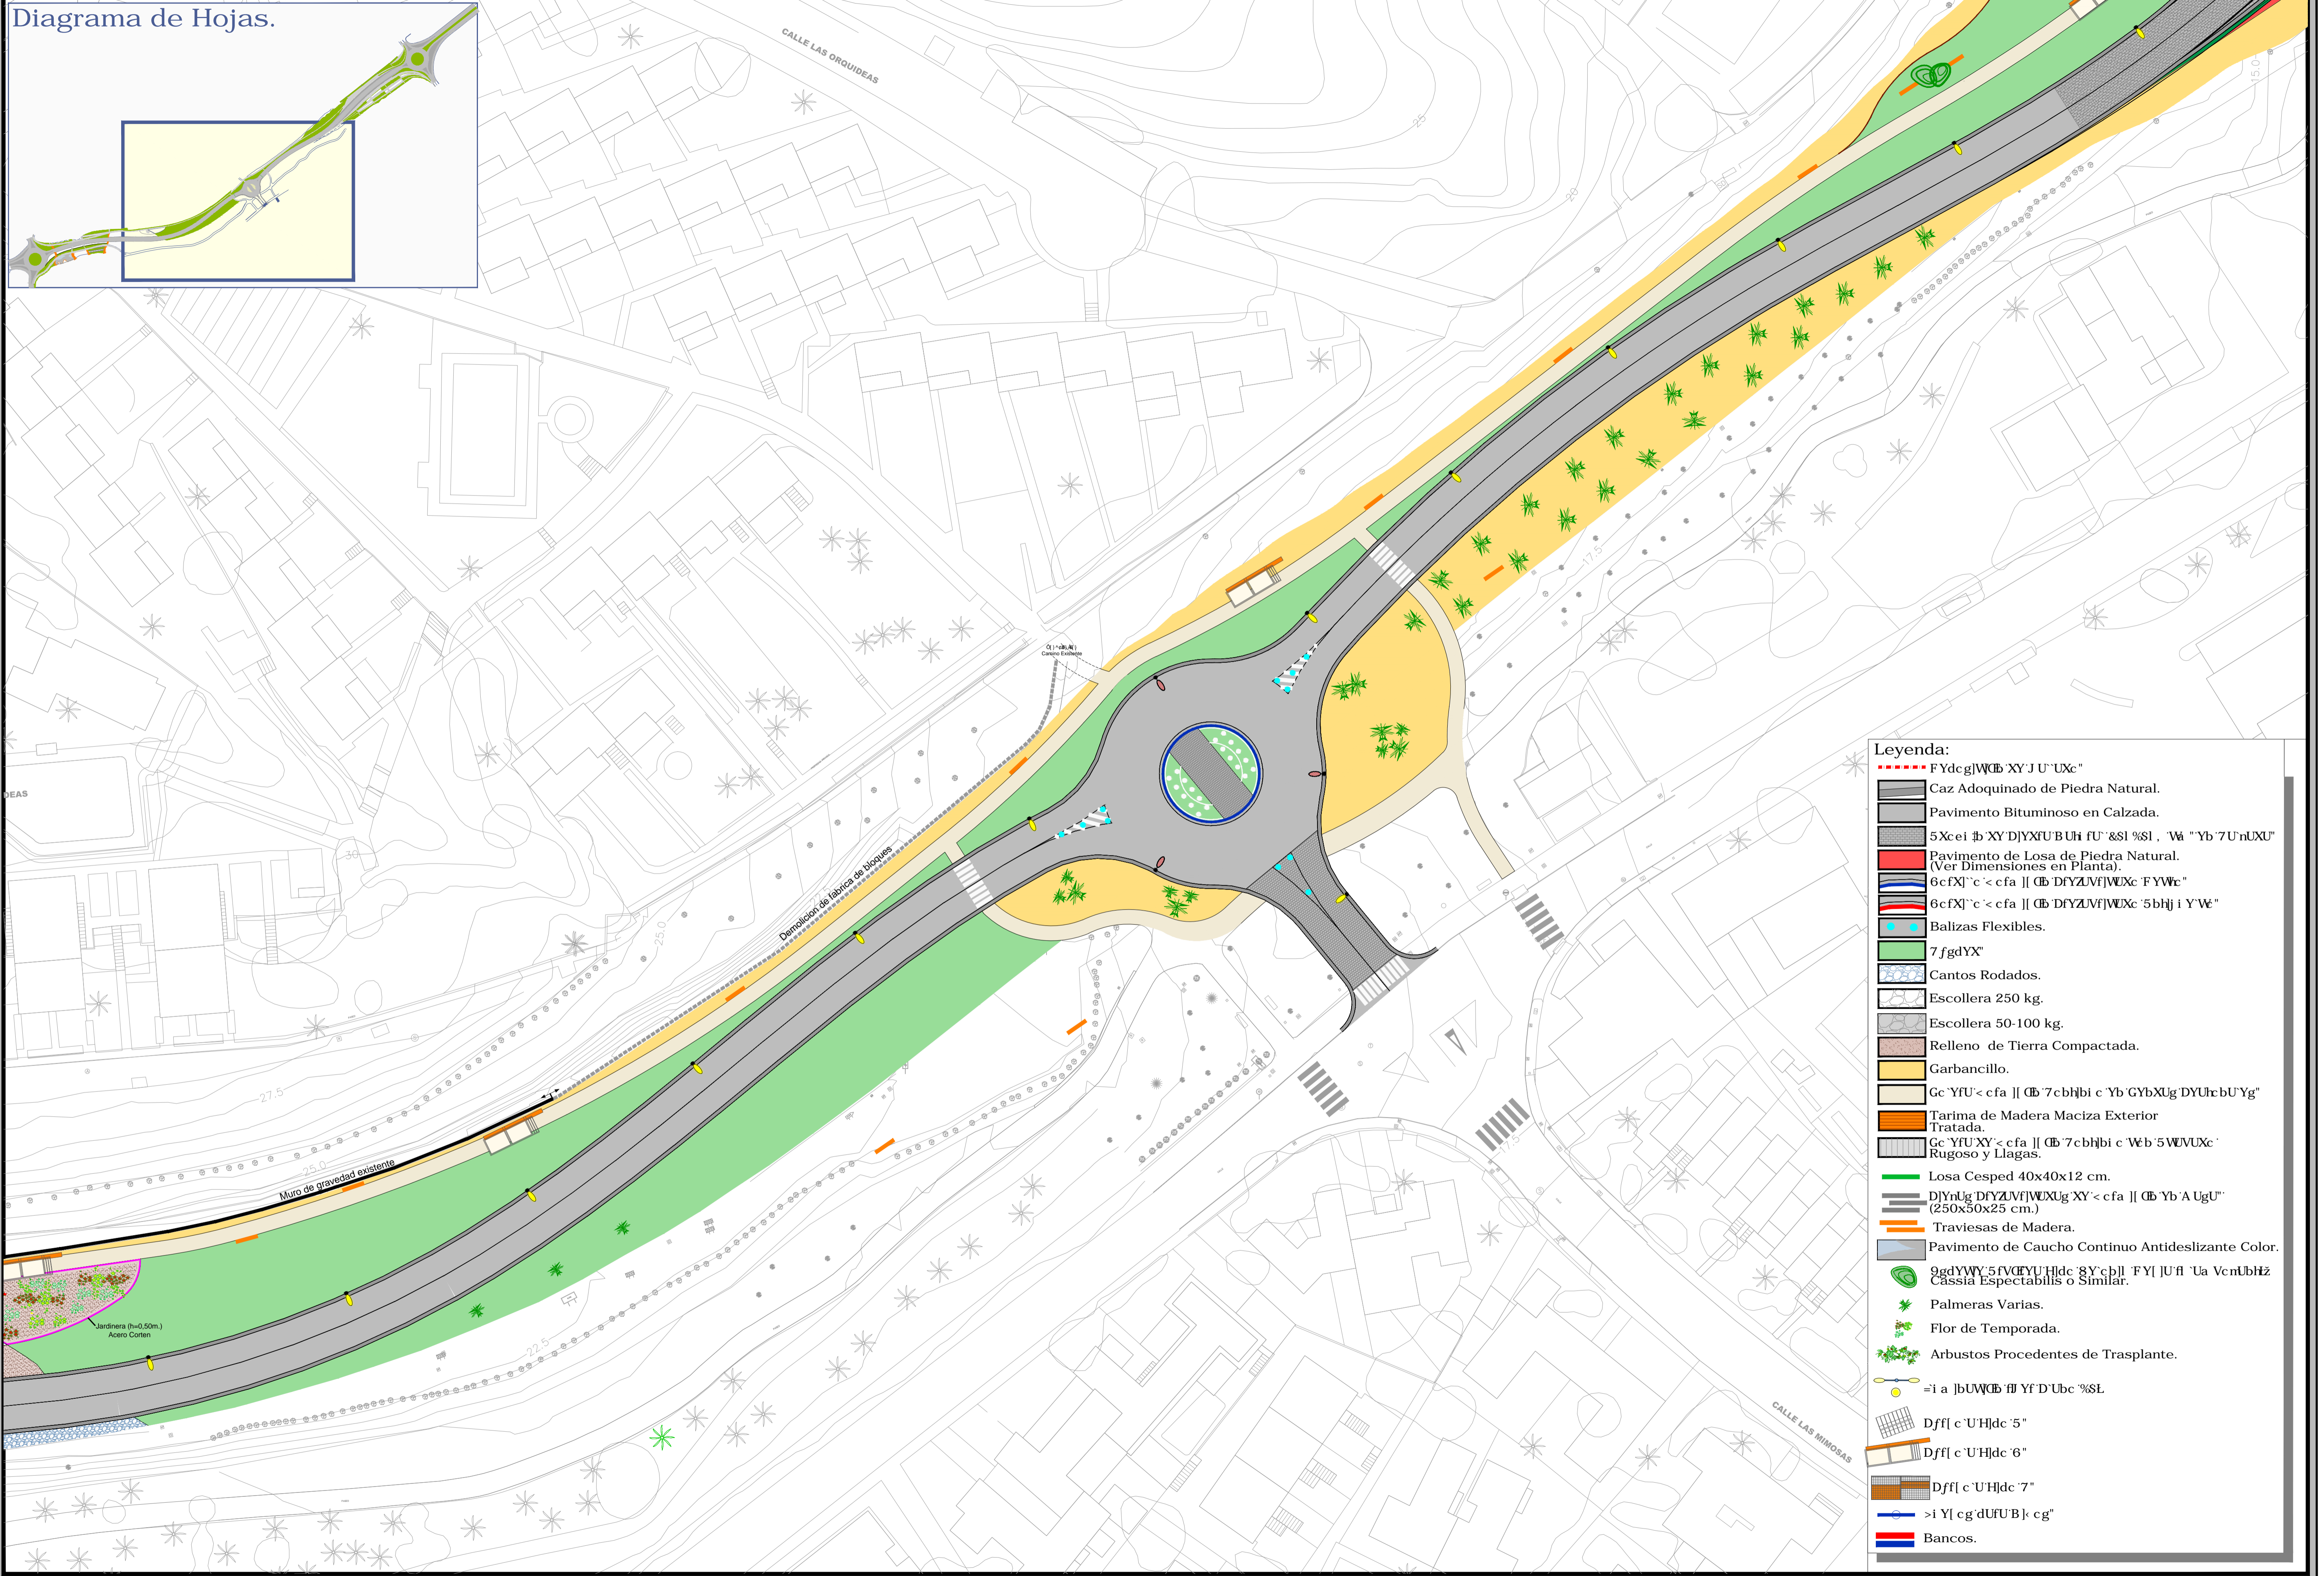

Leyenda:

	FYdcg WDB XY'J U"UXc"
	Caz Adoquinado de Piedra Natural.
	Pavimento Bituminoso en Calzada.
	5Xcei ß XY'DJYXU B UH iU"ßSI ßSI , Wä "Yb '7UnUXU"
	Pavimento de Losa de Piedra Natural. (Ver Dimensiones en Planta).
	6cfX]"c < cfa (DB 'DFYZUV WUXc FYWc"
	6cfX]"c < cfa (DB 'DFYZUV WUXc 5bhj i YWc"
	Balizas Flexibles.
	7fgdYX"
	Cantos Rodados.
	Escollera 250 kg.
	Escollera 50-100 kg.
	Relleno de Tierra Compactada.
	Garbancillo.
	Ge YfU < cfa (DB '7cb bi c Yb GYbXUg DYUrbU'Yg"
	Tarima de Madera Maciza Exterior Tratada.
	Ge YfU'XY' < cfa (DB '7cb bi c Wb'5WVUXc'
	Rugoso y Llagas.
	Losa Cesped 40x40x12 cm.
	DYnUg DFYZUV WUXUg XY' < cfa (DB Yb 'A UgU"
	Traviesas de Madera.
	Pavimento de Caucho Continuo Antideslizante Color.
	9gdYWY'5fVDEYU H dc 8Y'c l FY JU fl 'Ua VenUbhZ Cássia Espectabilis o Similar.
	Palmeras Varias.
	Flor de Temporada.
	Arbustos Procedentes de Trasplante.
	=i a bUWDB fl Yf D'Ubc %ßL
	Dff c 'UH dc '5"
	Dff c 'UH dc '6"
	Dff c 'UH dc '7"
	>i Y cg'dUFUB c g"
	Bancos.